

ΕΦΗΜΕΡΙΔΑ ΤΗΣ ΚΥΒΕΡΝΗΣΕΩΣ

ΤΗΣ ΕΛΛΗΝΙΚΗΣ ΔΗΜΟΚΡΑΤΙΑΣ

10 Μαΐου 2019 | ΤΕΥΧΟΣ ΤΕΤΑΡΤΟ | Αρ. Φύλλου **217**

ΠΕΡΙΕΧΟΜΕΝΑ

ΑΠΟΦΑΣΕΙΣ

ΑΠΟΦΑΣΕΙΣ

Αριθμ. ΥΠΠΟΑ/ΓΔΑΠΚ/ΔΙΠΚΑ/ΤΠΚΑΧΜΑΕ/105381/72645/2066/866 (1)

Έγκριση κήρυξης - οριοθέτησης ως αρχαιολογικού χώρου περιοχής του Δήμου Πειραιά και της περιοχής «Καστράκι» στη Δ.Ε. Δραπετσώνας του Δήμου Κερατσινίου - Δραπετσώνας, Περιφέρειας Αττικής.

Η ΥΠΟΥΡΓΟΣ ΚΑΙ Ο ΥΦΥΠΟΥΡΓΟΣ ΠΟΛΙΤΙΣΜΟΥ ΚΑΙ ΑΘΛΗΤΙΣΜΟΥ

Έχοντας υπόψη:

1. Τις διατάξεις:

α) Του π.δ. 63/2005 (ΦΕΚ 98/Α΄/22-4-05) «Κωδικοποίηση της νομοθεσίας για την Κυβέρνηση και τα κυβερνητικά όργανα».

β) Του π.δ. 70/2015 (ΦΕΚ 114/Α΄/22-9-2015) «Ανασύσταση των Υπουργείων Πολιτισμού και Αθλητισμού, Υποδομών, Μεταφορών και Δικτύων, Αγροτικής Ανάπτυξης και Τροφίμων. Ανασύσταση του Υπουργείου Ναυτιλίας και Αιγαίου και μετονομασία του σε Υπουργείο Ναυτιλίας και Νησιωτικής Πολιτικής. Μετονομασία του Υπουργείου Πολιτισμού, Παιδείας και Θρησκευμάτων σε Υπουργείο Παιδείας, Έρευνας και Θρησκευμάτων, του Υπουργείου Οικονομίας, Υποδομών, Ναυτιλίας και Τουρισμού σε Υπουργείο Οικονομίας, Ανάπτυξης και Τουρισμού και του Υπουργείου Παραγωγικής Ανασυγκρότησης, Περιβάλλοντος και Ενέργειας σε Υπουργείο Περιβάλλοντος και Ενέργειας. Μεταφορά Γενικής Γραμματείας Βιομηχανίας στο Υπουργείο Οικονομίας, Ανάπτυξης και Τουρισμού».

γ) Του π.δ. 88/2018 (ΦΕΚ 160/Α/29-08-2018) «Διορισμός Υπουργών, Αναπληρωτών Υπουργών και Υφυπουργών».

δ) Του π.δ. 22/2018 (ΦΕΚ 37/Α΄/28-2-2018) «Διορισμός Υπουργών, Αναπληρωτή Υπουργού και Υφυπουργών».

ε) Του π.δ. 4/2018 (ΦΕΚ 7/Α΄/22-1-2018) «Οργανισμός Υπουργείου Πολιτισμού και Αθλητισμού».

ζ) Του ν. 3028/2002 (ΦΕΚ 153/Α΄/28-6-2002) «Για την Προστασία των Αρχαιοτήτων και εν γένει της Πολιτιστικής Κληρονομιάς».

η) Του ν. 3378/2005 (ΦΕΚ 203/Α΄/19-8-2005) «Κύρωση της Ευρωπαϊκής Σύμβασης για την προστασία της αρχαιολογικής κληρονομιάς, αναθεωρημένη».

θ) Της ΥΠΠΟ/ΓΝΟΣ/49610/28-11-1990 κοινής υπουργικής απόφασης (ΦΕΚ 743/Β΄/29-11-1990) «Εξαίρεση από τον περιορισμό των τριών υπογραφών».

2. Την ΥΠΠΟΑ/ΓΡΥΠ/509797/11453/11-10-2018 απόφαση του Πρωθυπουργού και της Υπουργού Πολιτισμού και Αθλητισμού (ΦΕΚ 425 7/Β΄/17-10-2018) «Ανάθεση αρμοδιοτήτων στον Υφυπουργό Πολιτισμού και Αθλητισμού Κωνσταντίνο Στρατή».

3. Την ΥΠΠΟΑ/ΓΔΔΥΗΔ/ΔΔΑΑΔ/ΤΔΑΔΤΠ/Α1/27 2598/33659/30330/23405/6-10-201 5 κοινή απόφαση του Πρωθυπουργού και του Υπουργού Πολιτισμού και Αθλητισμού για το διορισμό Μετακλητού Γενικού Γραμματέα του Υπουργείου Πολιτισμού και Αθλητισμού (ΦΕΚ/ΥΟΔΔ/706/6-10-2015).

4. Την 21220/10-8-1967 υπουργική απόφαση (ΦΕΚ 527 Β΄) «Περί χαρακτηρισμού αρχαιολογικών χώρων και ιστορικών διατηρητέων μνημείων».

5. Την Α1/Φ02/22293/866/29-4-1982 υπουργική απόφαση (141 Β΄) «Χαρακτηρισμός ως ιστορικού Μνημείου του αρχαίου τείχους Πειραιά».

6. Την ΥΠΠΟ/ΑΡΧ/Α1/Φ43/36293/1796/18-8-2000 υπουργική απόφαση (ΦΕΚ 1115 Β΄) «Κήρυξη ως αρχαιολογικού χώρου της περιοχής των Αστικών Πυλών Πειραιώς».

7. Την ΥΠΠΟ/ΑΡΧ/Β1/Φ26/18532/621/28-4-1999 υπουργική απόφαση (ΦΕΚ 888 Β΄) «Χαρακτηρισμός Ι.Ν. Αγίου Ελευθερίου Καμινιών Πειραιά ως κτιρίου χρήζοντος ειδικής κρατικής προστασίας».

8. Την ΥΠΠΟ/ΓΔΑ/ΑΡΧ/Β1/Φ26/ΚΗΡ/23865/871/ 22-5-2002 υπουργική απόφαση (ΦΕΚ 711 Β’) «Χαρακτηρισμός Ι. Ναού Αγίου Σπυρίδωνος, Δήμου Πειραιώς, επαρχ. Πειραιώς, Ν. Αττικής, ως μνημείου χρήζοντος ειδικής Κρατικής προστασίας».

9. Την ΥΠΠΟΤ/ΓΔΑΠΚ/ΑΡΧ/Β1/Φ26/19487/694/ 24-2-2011 υπουργική απόφαση (ΦΕΚ 40 ΑΑΠ) «Χαρακτηρισμός του Ι.Ν. Αγίου Νικολάου Πειραιά, Ν. Αττικής, ως μνημείου».

10 Τα ΥΠΠΟΑ/ΓΔΑΠΚ/ΕΦΑΔΑΤΤΙΚΗΣ/212692/ 127554/7670/24-6-2016, ΥΠΠΟΑ/ΓΔΑΠΚ/ ΕΦΑΔΑΤΤΙΚΗΣ/64217/38200/2111/16 -2-2017 και ΥΠΠΟΑ/ΓΔΑΠΚ/ ΕΑΠΝ/105357/72628/1 752/ 28-2-2019 έγγραφα της Εφορείας Αρχαιοτήτων Πειραιώς και Νήσων.

11. Το ΥΠΠΟΑ/ΓΔΑΠΚ/ΕΕΑ/242583/145304/5088/ 20-7-2016 έγγραφο της Εφορείας Εναλίων Αρχαιοτήτων.

12. Το ΥΠΠΟΑ/ΓΔΑΠΚ/ΕΠΣ/ΤΑΠΙΠ/224572/134735/ 3338/1381/1-8-2016 έγγραφο της Εφορείας Παλαιοανθρωπολογίας - Σπηλαιολογίας.

13. Το ΥΠΟΠΑΙΘ/ΓΔΑΠΚ/ΔΙΠΚΑ/ΤΠΚΑΧΜΑΕ/Φ57/ 535629/382786/11507/4581/26-1 0-2018 έγγραφο της Γενικής Διεύθυνσης Αρχαιοτήτων και Πολιτιστικής Κληρονομιάς.

14. Το ΥΠΠΟΑ/ΓΔΑΜΤΕ/ΔΕΤΥΜΕΑ/ΤΑΓΚ/225778/ 23976/537/70/24-4-2019 (ορθή επανάληψη στις 30-4-2019) έγγραφο του Τμήματος Αποτυπώσεων, Γεωπληροφορικής και Κτηματολογίου της της Διεύθυνσης Έρευνας και Τεχνικής Υποστήριξης Μελετών και Έργων Αναστήλωσης.

15. Την ομόφωνη γνωμοδότηση του Κεντρικού Αρχαιολογικού Συμβουλίου, όπως αυτή διατυπώθηκε στην υπ’ αρ. 13/2-4-2019 Συνεδρία του (θέμα 4ο), αποφασίζουμε:

Εγκρίνεται η κήρυξη - οριοθέτηση ως αρχαιολογικού χώρου χερσαίας και εναλίας περιοχής στον Δήμο Πειραιά και στην περιοχή «Καστράκι» στη Δ.Ε. Δραπετσώνας του Δήμου Κερατσινίου - Δραπετσώνας, Περιφέρειας Αττικής, για την αποτελεσματικότερη προστασία των αρχαιοτήτων της περιοχής, που συντίθενται σε ιστορική, αισθητική και λειτουργική ενότητα.

Ο αρχαιολογικός χώρος περιλαμβάνει την εντός των τειχών πόλη του αρχαίου Πειραιά και θαλάσσιες περιοχές των λιμένων Ζέας και Μικρολίμανου (Μουνιχίας), θαλάσσια περιοχή έμπροσθεν του ονομαζόμενου ταφικού μνημείου του Θεμιστοκλή, καθώς και θαλάσσια περιοχή μεταξύ των ακτών Ηετιώνειας και Ποσειδώνος.

Ο αρχαιολογικός χώρος οριοθετείται από την πολυγωνική γραμμή που ορίζουν τα σημεία 1, 2,..., 88, 89, η ακτογραμμή, 90, 91, η ακτογραμμή, 92, 93, η ακτογραμμή, 1, όπως αυτή σημειώνεται στο διάγραμμα κλίμακας 1:5.000 της Διεύθυνσης Έρευνας και Τεχνικής Υποστήριξης, Μελετών και Έργων του Υπουργείου Πολιτισμού και Αθλητισμού, που συνοδεύει την παρούσα απόφαση. Τα σημεία που οριοθετούν τον αρχαιολογικό χώρο αντιστοιχούν σε ζεύγη συντεταγμένων (σε σύστημα ΕΓΣΑ ’87) που παρατίθενται στον συνημμένο στην παρούσα απόφαση πίνακα.

Στις θαλάσσιες περιοχές Ζέας και Μουνιχίας επιτρέπονται οι δραστηριότητες για τη λειτουργία και τη χρήση των λιμένων και η αγκυροβολιά, με εξαίρεση τις περιοχές, όπου διατηρούνται ορατές αρχαιότητες, οι οποίες θα σημανθούν από την Εφορεία Εναλίων Αρχαιοτήτων.

Ο έλεγχος των εκσκαφικών εργασιών στο 3ο, 4ο και 5ο Δημοτικό Διαμέρισμα του Δήμου Πειραιώς θα συνεχιστεί από την αρμόδια Εφορεία Αρχαιοτήτων Πειραιώς και Νήσων, σύμφωνα με το άρθρο 10 του ν. 3028/2002 (ΦΕΚ 153 Α’).


Από τις διατάξεις της παρούσας απόφασης δεν προκαλείται δαπάνη σε βάρος του Κρατικού Προϋπολογισμού.

Η απόφαση αυτή να δημοσιευθεί στην Εφημερίδα της Κυβερνήσεως.


Αθήνα, 3 Μαΐου 2019

Η Υπουργός	Ο Υφυπουργός
ΜΥΡΣΙΝΗ ΖΟΡΜΠΑ	**ΚΩΝΣΤΑΝΤΙΝΟΣ ΣΤΡΑΤΗΣ**

ΕΘΝΙΚΟ ΤΥΠΟΓΡΑΦΕΙΟ
Για τεχνικούς λόγους στο σχεδιάγραμμα, από το ηλεκτρονικό αρχείο, έγινε σμίκρυνση κατά ποσοστό 31%

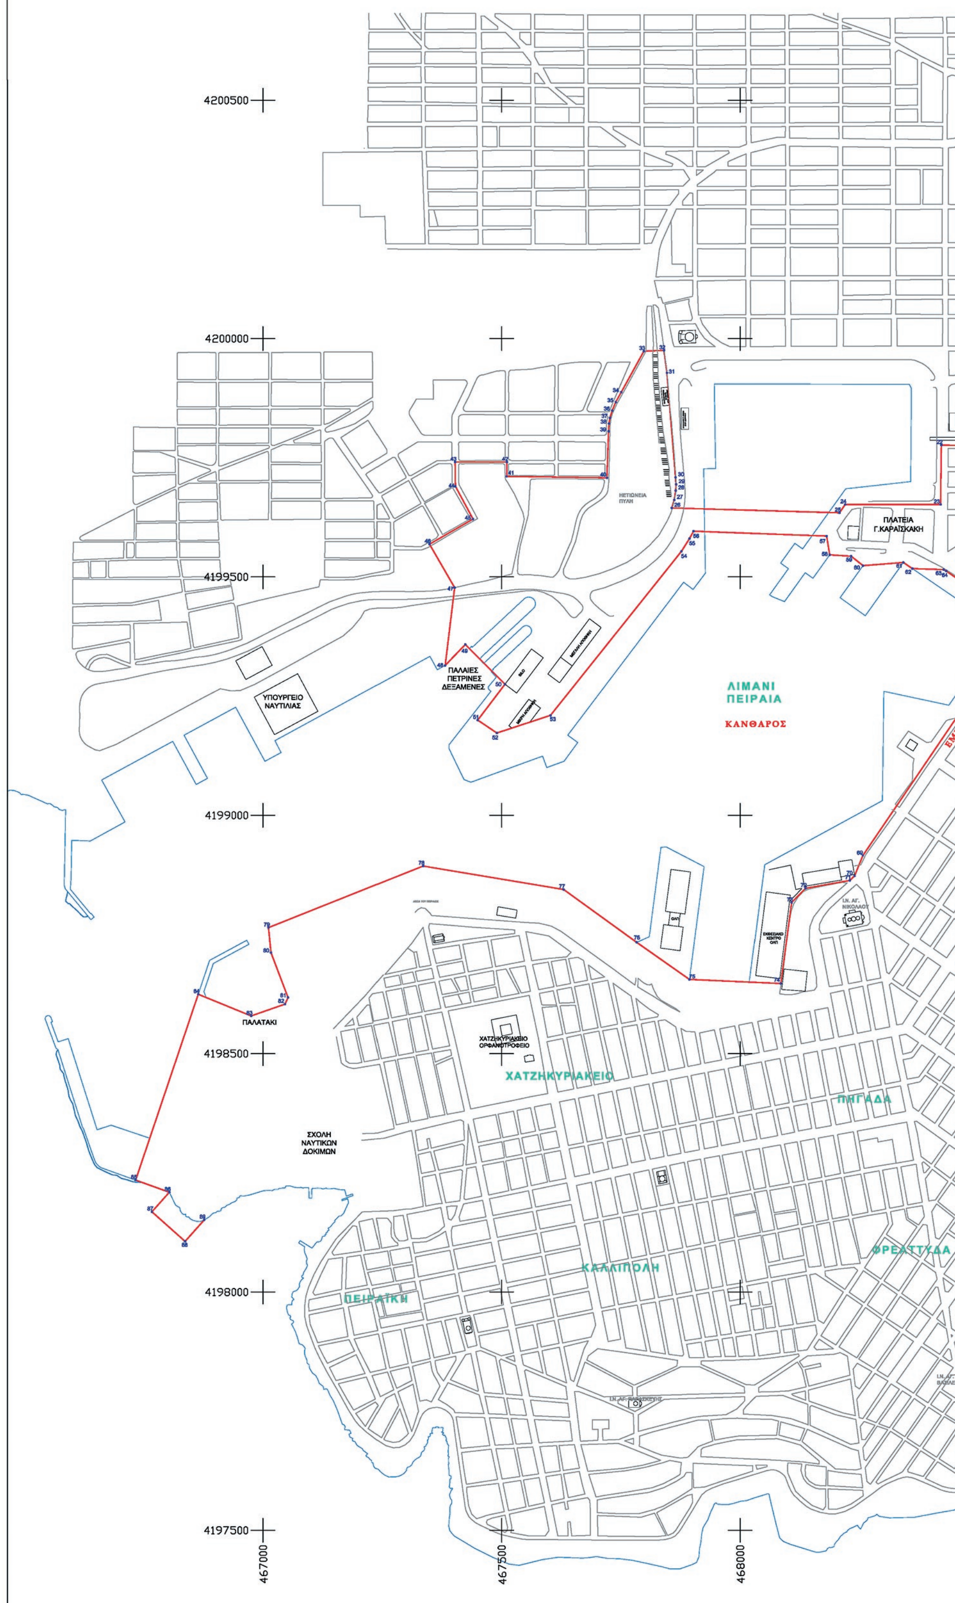


ΣΤΑΘΜΟΣ ΠΡΟΑΣΤΙΑΚΟΥ
ΣΤΑΘΜΟΣ ΗΣΑΠ ΠΕΙΡΑΙΑ
ΑΛΙΠΕΔΟΝ
ΓΗΠΕΔΟ Γ.ΚΑΡΑΪΣΚΑΚΗ
ΣΤΑΘΜΟΣ ΗΣΑΠ ΦΑΛΗΡΟΥ
ΕΜΠΟΡΙΟΝ
ΤΙΝΑΝΕΙΟΣ ΚΗΠΟΣ
ΤΕΡΨΙΘΕΑ
ΚΑΣΤΕΛΛΑ
ΛΟΦΟΣ ΜΟΥΝΙΧΙΑΣ
ΠΡΟΦΗΤΗΣ ΗΛΙΑΣ
ΠΑΣΑΛΙΜΑΝΙ
ΖΕΑ
ΜΟΥΝΙΧΙΑ
ΜΙΚΡΟΛΙΜΑΝΟ
ΤΖΑΝΕΙΟ
468500
469000
469500
470000

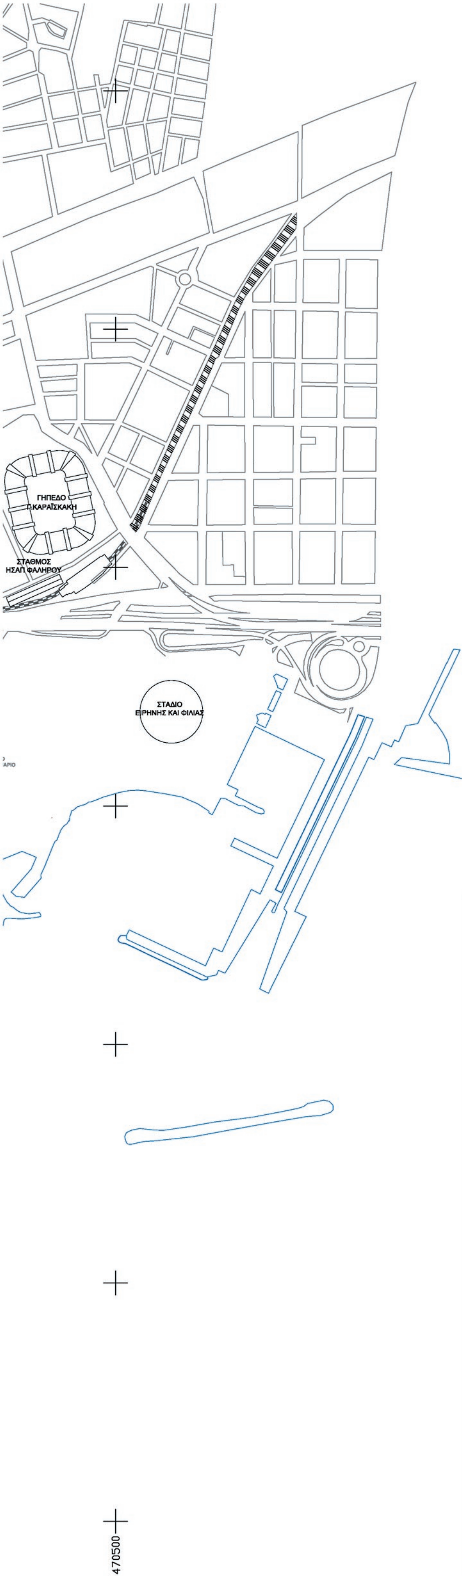

ΥΠΟΥΡΓΕΙΟ ΠΟΛΙΤΙΣΜΟΥ & ΑΘΛΗΤΙΣΜΟΥ

ΔΙΕΥΘΥΝΣΗ ΕΡΕΥΝΑΣ ΚΑΙ ΤΕΧΝΙΚΗΣ ΥΠΟΣΤΗΡΙΞΗΣ ΜΕΛΕΤΩΝ
ΚΑΙ ΕΡΓΩΝ ΑΝΑΣΤΗΛΩΣΗΣ
ΤΜΗΜΑ ΑΠΟΤΥΠΩΣΕΩΝ, ΓΕΩΠΛΗΡΟΦΟΡΙΚΗΣ
ΚΑΙ ΚΤΗΜΑΤΟΛΟΓΙΟΥ

ΜΕΛΕΤΗ:
ΚΗΡΥΞΗ– ΟΡΙΟΘΕΤΗΣΗ ΑΡΧΑΙΟΛΟΓΙΚΟΥ ΧΩΡΟΥ ΣΤΟ ΔΗΜΟ ΠΕΙΡΑΙΑ
ΚΑΙ ΣΤΗΝ ΠΕΡΙΟΧΗ "ΚΑΣΤΡΑΚΙ" ΤΗΣ Δ.Ε. ΔΡΑΠΕΤΣΩΝΑΣ
ΤΟΥ ΔΗΜΟΥ ΚΕΡΑΤΣΙΝΙΟΥ - ΔΡΑΠΕΤΣΩΝΑΣ ΠΕΡΙΦΕΡΕΙΑΣ ΑΤΤΙΚΗΣ

ΗΜΕΡΟΜΗΝΙΑ:	ΑΠΡΙΛΙΟΣ 2019	ΚΛΙΜΑΚΑ	**1:5.000**

ΥΠΟΜΝΗΜΑ

ΟΡΙΟ ΑΡΧΑΙΟΛΟΓΙΚΟΥ ΧΩΡΟΥ
ΑΚΤΟΓΡΑΜΜΗ ΥΦΙΣΤΑΜΕΝΗ
ΖΕΑ ΑΡΧΑΙΟ ΤΟΠΟΝΥΜΙΟ
ΤΖΑΝΕΙΟ ΣΥΓΧΡΟΝΟ ΤΟΠΟΝΥΜΙΟ

ΠΑΡΑΤΗΡΗΣΕΙΣ

Ελληνικό Γεωδαιτικό Σύστημα Αναφοράς 1987 (Ε.Γ.Σ.Α. '87)
Ελλειψοειδές αναφοράς GRS 80 (α = 6 378 137 μ, 1/f = 298.257222101)
Προβολή : Εγκάρσια Μερκατορική
Κεντρικός Μεσημβρινός λο = 24° 00' 00'' με Κο = 0.999600
Τετμημένη Κεντρικού Μεσημβρινού : +500 000.00 μ , k=0.999727
Γεωγραφικό Πλάτος Αναφοράς : 0° 00' 00''

Ο ΣΥΝΤΑΞΑΣ

ΘΕΟΔΩΡΟΣ ΧΑΤΖΗΘΕΟΔΩΡΟΥ
ΑΓΡΟΝΟΜΟΣ ΤΟΠΟΓΡΑΦΟΣ ΜΗΧΑΝΙΚΟΣ
ΠΡΟΪΣΤΑΜΕΝΟΣ ΤΟΥ ΤΜΗΜΑΤΟΣ
ΑΠΟΤΥΠΩΣΕΩΝ, ΓΕΩΠΛΗΡΟΦΟΡΙΚΗΣ
& ΚΤΗΜΑΤΟΛΟΓΙΟΥ

Αριθμ. 2650 (2)

Κήρυξη ως αναδασωτέας έκτασης εμβαδού 615,50 τ.μ. στη θέση «Εκτός Οικισμού Αχλάδας», Τ.Κ. Αχλάδας Δημοτικής Ενότητας Γαζιού στην περιφέρεια του Δήμου Μαλεβιζίου, Περιφερειακής Ενότητας Ηρακλείου, λόγω εκχέρσωσης.

Η ΣΥΝΤΟΝΙΣΤΡΙΑ
ΑΠΟΚΕΝΤΡΩΜΕΝΗΣ ΔΙΟΙΚΗΣΗΣ ΚΡΗΤΗΣ

Έχοντας υπόψη:

1. Τις διατάξεις του άρθρου 24 παρ. 1 και 117 παρ. 3 του Συντάγματος.

2. Τις διατάξεις του ν. 998/1979 «Περί προστασίας των δασών και δασικών εν γένει εκτάσεων της χώρας» (ΦΕΚ 289/1979/τ.Α’) και ειδικότερα των άρθρων 38 παρ. 1, όπως τροποποιήθηκε με την παρ. 1, άρθρου 35, ν.4280/2014 και 41 παρ. 1, 3.

3. Τις διατάξεις του ν. 3208/2003 «Προστασία των δασικών οικοσυστημάτων, κατάρτιση δασολογίου, ρύθμιση εμπραγμάτων δικαιωμάτων επί δασών και δασικών εν γένει εκτάσεων και άλλες διατάξεις» (ΦΕΚ 303/τΑ’/2003) και ειδικότερα την παρ. 15 άρθρου 1.

4. Τις 160417/1180/8-7-1980 και 182447/3049/24-9-1980 διαταγές του Υπουργείου Γεωργίας με τις οποίες δόθηκαν οδηγίες στις Δασικές Υπηρεσίες για την κήρυξη εκτάσεων αναδασωτέων.

5. Το ν. 2503/1997 «Διοίκηση, οργάνωση, στελέχωση της Περιφέρειας, ρύθμιση θεμάτων για την τοπική αυτοδιοίκηση και άλλες διατάξεις» (ΦΕΚ107/τ.Α’/30-5-1997).

6. Τις διατάξεις του ν. 3200/55 (Α΄ 97) «Περί Διοικητικής Αποκέντρωσης» όπως τροποποιήθηκαν και συμπληρώθηκαν μεταγενέστερα με το ν.δ. 532/1970 (Α΄ 103)».

7. Το ν. 3900/2010 «Εξορθολογισμός διαδικασιών και επιτάχυνση της διοικητικής δίκης», (ΦΕΚ 213/Α’).

8. Το άρθρο 90 του π.δ. 63/2005 «Κωδικοποίηση της νομοθεσίας για την κυβέρνηση και τα κυβερνητικά όργανα», (ΦΕΚ 98/Α’).

9. Το ν. 3852/2010 «Νέα Αρχιτεκτονική της Αυτοδιοίκησης και της Αποκεντρωμένης Διοίκησης-Πρόγραμμα Καλλικράτης», (ΦΕΚ 87/Α’/07-06-2010), και ειδικότερα τα άρθρα 6 και 280.

10. Το ν. 4061/2012 «Διαχείριση και προστασία ακινήτων Υπουργείου Αγροτικής Ανάπτυξης και Τροφίμων-Ρύθμιση εμπραγμάτων δικαιωμάτων και άλλες διατάξεις», (ΦΕΚ 66/Α’/22-03-2012) και ειδικότερα την παρ. 2 του άρθρου 26.

11. Το π.δ. 136/2010 περί «Οργανισμού Αποκεντρωμένης Διοίκησης Κρήτης» (ΦΕΚ 136/Α’/27-12-2010).

12. Το ν.4235/2015 «Εκδημοκρατισμός της Διοίκησης-Καταπολέμηση Γραφειοκρατίας και Ηλεκτρονική Διακυβέρνηση. Αποκατάσταση αδικιών και άλλες διατάξεις», (ΦΕΚ 47/Α’/2015), και ειδικότερα το άρθρο 28.

13. Την 14026/15-05-2017 υπουργική απόφαση: «Διορισμός της Μαρίας Κοζυράκη του Εμμανουήλ ως Συντονίστριας της Αποκεντρωμένης Διοίκησης Κρήτης» και την 8165/27-06-2017 απόφαση: «Ανάθεση άσκησης αρμοδιοτήτων σε οργανικές μονάδες της Αποκεντρωμένης Διοίκησης Κρήτης και παροχή εξουσιοδότησης υπογραφής με «Με εντολή Συντονιστή»(«Μ.Ε.Σ.») αποφάσεων, εγγράφων και άλλων πράξεων, στους Προϊσταμένους των οργανικών μονάδων της Αποκεντρωμένης Διοίκησης Κρήτης καθώς και σε υπαλλήλους κατηγορίας ΠΕ ή ΤΕ της Δ/νσης Αλλοδαπών και Μετανάστευσης, σύμφωνα με τις διατάξεις του άρθρου 12 του ν.4147/2013, όπως ισχύουν» (ΦΕΚ 2247/Β’/30-06-2017).

14. Το π.δ. 32/2016 «Ορισμός επιστημονικών κριτηρίων και συνεκτιμόμενων στοιχείων για την υπαγωγή εκτάσεων στις περιπτώσεις των παραγράφων 1, 2 και 5 του άρθρου 3 του ν.998/1979» (ΦΕΚ 46/Α’/2016).

15. Την αριθμ. 2624/05-04-2019 Εισήγηση της Δ/νσης Δασών Ηρακλείου για κήρυξη ως αναδασωτέας της έκτασης, που αναφέρεται στο θέμα, της οποίας η βλάστηση καταστράφηκε από παράνομη εκχέρσωση.

16. Το γεγονός ότι δεν προκαλείται δαπάνη στον κρατικό προϋπολογισμό, αποφασίζουμε:

Κηρύσσουμε ως αναδασωτέα με σκοπό την προστασία και την διατήρηση του δασικού χαρακτήρα της, ώστε να αποκλεισθεί η διάθεση αυτής για άλλο προορισμό, και την επαναφορά με φυσική αναγέννηση της δασικής βλάστησης στην προ της αλλοίωσης κατάσταση, την έκταση εμβαδού 615,50 τ.μ. στη θέση «Εκτός Οικισμού Αχλάδας», Τ.Κ. Αχλάδας Δημοτικής Ενότητας Γαζιού, στην περιφέρεια του Δήμου Μαλεβιζίου, Περιφερειακής Ενότητας Ηρακλείου, που αποτελούσε Δάσος (παρ. 1 άρθρου 3 ν. 998/1979 όπως ισχύει), που εμπίπτει στην κατηγορία παρ. 1ε και 2Υ, του άρθρου 4, ν. 998/1979. Η έκταση αυτή απεικονίζεται με οριογραμμή με στοιχεία κορυφών 1-2-3-...-24-25-1, στο από 05-04-2019 τοπογραφικό διάγραμμα του δασολόγου Ιωάννη Κουγιουμουτζή το οποίο έχει θεωρηθεί από το Δ/ντή Δασών Ηρακλείου.

Η έκταση έχει όρια:

Βόρεια	Δάσος
Νότια	Δάσος
Ανατολικά	Οδό (Αχλάδας - Φόδελε)
Δυτικά	Δάσος

όπως και στο συνημμένο διάγραμμα φαίνεται, το οποίο αποτελεί αναπόσπαστο μέρος της απόφασης αυτής.

Η απόφαση αυτή να δημοσιευθεί στην Εφημερίδα της Κυβερνήσεως.

Ηράκλειο, 8 Απριλίου 2019

Με εντολή Συντονίστριας
Αποκεντρωμένης Διοίκησης
Ο Αναπληρωτής Γενικός Διευθυντής
Δασών και Αγροτικών Υποθέσεων
Αποκεντρωμένης Διοίκησης

ΑΝΑΣΤΑΣΙΟΣ ΙΩΑΝΝΟΥ

ΤΟΠΟΓΡΑΦΙΚΟ ΔΙΑΓΡΑΜΜΑ

Απόσπασμα ορθοφωτοχάρτη έτους 2015

ΚΛΙΜΑΚΑ 1:500



Πίνακας Συντεταγμένων (ΕΓΣΑ 87)
των κορυφών του 1-2-3-...-24-25-1
Εμβαδόν τεμαχίου = 615.50 τ.μ.

α/α	X	Y
1	589083.00	3917799.00
2	589077.00	3917799.00
3	589073.00	3917802.00
4	589071.00	3917807.00
5	589071.00	3917812.00
6	589069.00	3917814.00
7	589067.00	3917822.00
8	589069.00	3917826.00
9	589071.00	3917825.00
10	589076.00	3917825.00
11	589077.00	3917828.00
12	589080.00	3917833.00
13	589075.00	3917835.00
14	589079.00	3917841.00
15	589090.00	3917841.00
16	589092.00	3917838.00
17	589089.00	3917834.00
18	589087.00	3917829.00
19	589088.00	3917825.00
20	589083.00	3917824.00
21	589084.00	3917818.00
22	589088.00	3917821.00
23	589090.00	3917824.00
24	589092.00	3917823.00
25	589090.00	3917817.00
1	589083.00	3917799.00

Η έκταση που κείται στη θέση "εκτός οικισμού Αχλάδας" Τ.Κ. Αχλάδας κτηματικής περιφέρειας Δήμου Μαλεβιζίου εμβαδού **615,50 τ.μ που απεικονίζεται με οριογραμμή** με στοιχεία κορυφών **1-2-3-...-24-25-1** εμβαδού **615,50** τ.μ., κηρύχθηκε αναδασωτέα λόγω εκχέρσωσης.

Το παρόν τοπογραφικό διάγραμμα συνοδεύει την με αρ. **2650/08-04-2019** απόφαση της Συντονίστριας Αποκεντρωμένης Διοίκησης Κρήτης

Ηράκλειο 05-04-2019
Ο Συντάκτης

Ιωάννης Κουγιουμουτζής
Δασολόγος

Ηράκλειο 05-04-2019
Ο Δ/ντης Δασών Ηρακλείου (αν)

Γεώργιος Παπαδόπουλος
Δασολόγος

ΕΘΝΙΚΟ ΤΥΠΟΓΡΑΦΕΙΟ
Για τεχνικούς λόγους στο σχεδιάγραμμα, από το ηλεκτρονικό αρχείο, έγινε σμίκρυνση κατά ποσοστό 79%



ΕΘΝΙΚΟ ΤΥΠΟΓΡΑΦΕΙΟ

Το Εθνικό Τυπογραφείο αποτελεί δημόσια υπηρεσία υπαγόμενη στο Υπουργείο Διοικητικής Ανασυγκρότησης και έχει την ευθύνη τόσο για τη σύνταξη, διαχείριση, εκτύπωση και κυκλοφορία των Φύλλων της Εφημερίδας της Κυβερνήσεως (ΦΕΚ), όσο και για την κάλυψη των εκτυπωτικών - εκδοτικών αναγκών του δημοσίου και του ευρύτερου δημόσιου τομέα (ν. 3469/2006/Α΄ 131 και π.δ. 29/2018/Α΄58).

1. ΦΥΛΛΟ ΤΗΣ ΕΦΗΜΕΡΙΔΑΣ ΤΗΣ ΚΥΒΕΡΝΗΣΕΩΣ (ΦΕΚ)

• Τα **ΦΕΚ σε ηλεκτρονική μορφή** διατίθενται δωρεάν στο **www.et.gr**, την επίσημη ιστοσελίδα του Εθνικού Τυπογραφείου. Όσα ΦΕΚ δεν έχουν ψηφιοποιηθεί και καταχωριστεί στην ανωτέρω ιστοσελίδα, ψηφιοποιούνται και αποστέλλονται επίσης δωρεάν με την υποβολή αίτησης, για την οποία αρκεί η συμπλήρωση των αναγκαίων στοιχείων σε ειδική φόρμα στον ιστότοπο www.et.gr.

• Τα **ΦΕΚ σε έντυπη μορφή** διατίθενται σε μεμονωμένα φύλλα είτε απευθείας από το Τμήμα Πωλήσεων και Συνδρομητών, είτε ταχυδρομικά με την αποστολή αιτήματος παραγγελίας μέσω των ΚΕΠ, είτε με ετήσια συνδρομή μέσω του Τμήματος Πωλήσεων και Συνδρομητών. Το κόστος ενός ασπρόμαυρου ΦΕΚ από 1 έως 16 σελίδες είναι 1,00 €, αλλά για κάθε επιπλέον οκτασέλιδο (ή μέρος αυτού) προσαυξάνεται κατά 0,20 €. Το κόστος ενός έγχρωμου ΦΕΚ από 1 έως 16 σελίδες είναι 1,50 €, αλλά για κάθε επιπλέον οκτασέλιδο (ή μέρος αυτού) προσαυξάνεται κατά 0,30 €. Το τεύχος Α.Σ.Ε.Π. διατίθεται δωρεάν.

• **Τρόποι αποστολής κειμένων προς δημοσίευση:**

Α. Τα κείμενα προς δημοσίευση στο ΦΕΚ, από τις υπηρεσίες και τους φορείς του δημοσίου, αποστέλλονται ηλεκτρονικά στη διεύθυνση **webmaster.et@et.gr** με χρήση προηγμένης ψηφιακής υπογραφής και χρονοσήμανσης.

Β. Κατ’ εξαίρεση, όσοι πολίτες δεν διαθέτουν προηγμένη ψηφιακή υπογραφή μπορούν είτε να αποστέλλουν ταχυδρομικά, είτε να καταθέτουν με εκπρόσωπό τους κείμενα προς δημοσίευση εκτυπωμένα σε χαρτί στο Τμήμα Παραλαβής και Καταχώρισης Δημοσιευμάτων.

• Πληροφορίες, σχετικά με την αποστολή/κατάθεση εγγράφων προς δημοσίευση, την ημερήσια κυκλοφορία των Φ.Ε.Κ., με την πώληση των τευχών και με τους ισχύοντες τιμοκαταλόγους για όλες τις υπηρεσίες μας, περιλαμβάνονται στον ιστότοπο (www.et.gr). Επίσης μέσω του ιστότοπου δίδονται πληροφορίες σχετικά με την πορεία δημοσίευσης των εγγράφων, με βάση τον Κωδικό Αριθμό Δημοσιεύματος (ΚΑΔ). Πρόκειται για τον αριθμό που εκδίδει το Εθνικό Τυπογραφείο για όλα τα κείμενα που πληρούν τις προϋποθέσεις δημοσίευσης.

2. ΕΚΤΥΠΩΤΙΚΕΣ - ΕΚΔΟΤΙΚΕΣ ΑΝΑΓΚΕΣ ΤΟΥ ΔΗΜΟΣΙΟΥ

Το Εθνικό Τυπογραφείο ανταποκρινόμενο σε αιτήματα υπηρεσιών και φορέων του δημοσίου αναλαμβάνει να σχεδιάσει και να εκτυπώσει έντυπα, φυλλάδια, βιβλία, αφίσες, μπλοκ, μηχανογραφικά έντυπα, φακέλους για κάθε χρήση, κ.ά.

Επίσης σχεδιάζει ψηφιακές εκδόσεις, λογότυπα και παράγει οπτικοακουστικό υλικό.

Ταχυδρομική Διεύθυνση: Καποδιστρίου 34, τ.κ. 10432, Αθήνα

ΤΗΛΕΦΩΝΙΚΟ ΚΕΝΤΡΟ: 210 5279000 - fax: 210 5279054

ΕΞΥΠΗΡΕΤΗΣΗ ΚΟΙΝΟΥ
Πωλήσεις - Συνδρομές: (Ισόγειο, τηλ. 210 5279178 - 180)
Πληροφορίες: (Ισόγειο, Γρ. 3 και τηλεφ. κέντρο 210 5279000)
Παραλαβή Δημ. Ύλης: (Ισόγειο, τηλ. 210 5279167, 210 5279139)

Ωράριο για το κοινό: Δευτέρα ως Παρασκευή: 8:00 - 13:30

Ιστότοπος: **www.et.gr**

Πληροφορίες σχετικά με την λειτουργία του ιστότοπου: **helpdesk.et@et.gr**

Αποστολή ψηφιακά υπογεγραμμένων εγγράφων προς δημοσίευση στο ΦΕΚ: **webmaster.et@et.gr**

Πληροφορίες για γενικό πρωτόκολλο και αλληλογραφία: **grammateia@et.gr**

Πείτε μας τη γνώμη σας,

για να βελτιώσουμε τις υπηρεσίες μας, συμπληρώνοντας την ειδική φόρμα στον ιστότοπό μας.

